


[illegible]

5	7277防水	押え金物	※アルミニウム製 L-30×15×2.0 (mm)			(3.3.2)		・S3S	・S-F1		※1.2	・	※非歩行	・カラー	脱気装置			施工計画書として提出する			
		屋根保護防水	(3.3.2～5)(表3.1.1)(表3.3.3～6)					・S-F2			※2.0	・	・軽歩行	・シルバー	・設ける			建築基準法に基づき定められた区分等			
		工 法	種 別	施工箇所	断熱材 G	絶縁用シート	立上り部の保護	・M4S	・S-M1		※1.5	・	※非歩行	・カラー	脱気装置			基準風速 $V_0 = ()$ m/s			
		・P2A	・A-1			※*リシレンフォーム	・乾式保護層	・S-M2	・		※1.5	・	・軽歩行	・シルバー	・設ける			地表面粗度区分 (・Ⅰ・Ⅱ・Ⅲ・Ⅳ)			
			※A-2			厚さ0.15mm以上	・れんが押え	・S-M3	・		※1.2	・	・	・	・			積雪区分 建設省告示第1455号 別表()			
			・A-3				・コンクリート押え	・P O S I	・S I - F 1		※1.2	・	※非歩行	・カラー	脱気装置						
		・P1B	・B-1			※フットポイント		・S3S I	・S I - F 2		※2.0	・	・軽歩行	・シルバー	・設ける			(2) 防水保証期間			
			※B-2			70g/m ² 程度		・S4S I	・S I - M 1		※2.0	・	・	・	・			期間は10年とし、請負業者、施工業者、製造業者の3社連名の保証とする。			
			・B-3					・M4S I	・S I - M 2		※1.5	・	・	・	・			ただし既存防水シートに接する部分は、既存シートとの剥れに対しての保証とする			
		・P2A1	・A1-1		※押出*リシレンフォーム																
			※A1-2		3種b砂層付																
			・A1-3		・25																
		・P1B1	・B1-1																		
		・T1B1	※B1-2																		
			・B1-3																		
		断熱材は、原則としてグリーン購入法における特定調達品目を使用する					絶縁用シート ※発泡ポリエチレンシート (3.5.2)					断熱材 G A種硬質ウレタンフォーム 厚さ() mm (3.5.3)					外壁改修工事				
		断熱材は、原則としてグリーン購入法における特定調達品目を使用すること					断熱材は、原則としてグリーン購入法における特定調達品目を使用すること					既存防水層下地が PCコンクリート部材の場合 (3.5.4)					2 可とう性*砂層				
		断熱材は、原則としてグリーン購入法における特定調達品目を使用すること					断熱材は、原則としてグリーン購入法における特定調達品目を使用すること					増張り ・行う (S-F1, SI-F1の場合)					共通事項				
		断熱材は、原則としてグリーン購入法における特定調達品目を使用すること					断熱材は、原則としてグリーン購入法における特定調達品目を使用すること					機械的固定工法の場合の一部のルーフィングシートの預付け					1) 均質で有害と認められる異物の混入がないこと。				
		断熱材は、原則としてグリーン購入法における特定調達品目を使用すること					断熱材は、原則としてグリーン購入法における特定調達品目を使用すること					建築基準法に基づき定まる風圧力に対応した工法を施工計画書として提出する					2) 対象とする被着体を浸さず、かつ周囲を汚損しないこと。				
		断熱材は、原則としてグリーン購入法における特定調達品目を使用すること					断熱材は、原則としてグリーン購入法における特定調達品目を使用すること					建築基準法に基づき定められた区分等					3) 常温・常湿 (温度5～35℃、湿度45～85%) において製造所の指定する期間又は製造後				
		断熱材は、原則としてグリーン購入法における特定調達品目を使用すること					断熱材は、原則としてグリーン購入法における特定調達品目を使用すること					基準風速 $V_0 = ()$ m/s					6ヶ月間保存した後であっても、上記の品質性能の各項目に適合していること。				
		断熱材は、原則としてグリーン購入法における特定調達品目を使用すること					断熱材は、原則としてグリーン購入法における特定調達品目を使用すること					地表面粗度区分 (・Ⅰ・Ⅱ・Ⅲ・Ⅳ)									
		断熱材は、原則としてグリーン購入法における特定調達品目を使用すること					断熱材は、原則としてグリーン購入法における特定調達品目を使用すること					屋内防水 (表3.5.3)									
		断熱材は、原則としてグリーン購入法における特定調達品目を使用すること					断熱材は、原則としてグリーン購入法における特定調達品目を使用すること					工 法 種 別 施工箇所 備考									
		断熱材は、原則としてグリーン購入法における特定調達品目を使用すること					断熱材は、原則としてグリーン購入法における特定調達品目を使用すること					屋内保護 ・S-C1					3 不*砂層				
		断熱材は、原則としてグリーン購入法における特定調達品目を使用すること					断熱材は、原則としてグリーン購入法における特定調達品目を使用すること					密着工法									
		断熱材は、原則としてグリーン購入法における特定調達品目を使用すること					断熱材は、原則としてグリーン購入法における特定調達品目を使用すること														
		断熱材は、原則としてグリーン購入法における特定調達品目を使用すること					断熱材は、原則としてグリーン購入法における特定調達品目を使用すること														
		断熱材は、原則としてグリーン購入法における特定調達品目を使用すること					断熱材は、原則としてグリーン購入法における特定調達品目を使用すること										</				

④塗装 (7.4.2~7.15.2)(表7.4.1~7.15.1)

塗装の種類	塗装面	工 程	外壁改修フロー及び数量 (外壁調査後の追加改修数量は、外壁調査図による)	
・合成樹脂調合ペイント塗り (SOP)	木部(外部)	※B種	○コンクリート打放し仕上げ外壁の場合	
	木部(内部)	※B種		
	鉄鋼面	※B種		
	亜鉛めっき鋼面	※B種		
	鋼製建具	※A種		
	内部木部	表7.6.1		
	鉄鋼面	表7.6.2		
	亜鉛めっき鋼面	表7.6.2		
	・アクリル樹脂系非水分散形塗料塗り (NAD)	屋内のコンクリート面、モルタル面		※B種
	○耐候性塗料塗り (DP)	鉄鋼面		・A種・B種 ※A種
・フタル酸樹脂エナメル塗り (FE)	上塗り	・C種		
	○1級・2級・3級			
	亜鉛めっき鋼面	・A種・B種 ※A種		
	上塗り	・C種		
	・1級・2級・3級			
	コンクリート面	・A-1種・B-1種・C-1種		
		・A-2種・B-2種・C-2種		
	押出成形セメント板面	・A-1種・B-1種・C-1種		
		・A-2種・B-2種・C-2種		
	○つや有り合成樹脂 アクリルエマルションペイント塗り (EP-G)	屋内木部	※B種 ※A種	
屋内鉄鋼面		※B種		
屋内亜鉛めっき面		※B種		
コンクリート面		※B種		
モルタル面		※B種		
プラスター面		※B種		
せっこうボード面		※B種		
○合成樹脂エマルションペイント塗り (EP) 外部用		塗装面	※B種	
		コンクリート面	※B種	
		モルタル面	※B種	
	プラスター面	※B種		
	せっこうボード面	※B種		
	・合成樹脂エマルション模様塗料塗り (EP-T)	屋内のコンクリート面・モルタル面・プラスター面	・A種 ※B種	
	・ウレタン樹脂ワニス塗り (UC)	木部	・A種 ※B種	
	・クリアラッカー塗り (CL)	木部	・A種 ※B種	
	・ラッカーエナメル塗り (LE)	木部	・A種 ※B種	
	・オイルステイン塗り (OS)	木部		
・木材保護塗料塗り (WP)	木部	・A種 ※B種		
合成樹脂調合ペイント塗りの塗料の種類 ※1種			(7.4.2)	
5 床用防じん塗料 塗り	材質	水性アクリル系樹脂塗料 (※標準色)		
	仕上種別	コーティング (ローラー刷毛塗り)		
14 1 ステンレスの表面仕上	種 別	施工箇所 (手すり、タラップ、建具以外)		
	※HL程度			
	・鏡面仕上 程度			
	・No.2B 程度			
	(14.2.2)(表14.2.1)			
	2 アルミニウム及びアルミニウム合金の表面処理	種一別	皮膜又は複合皮膜の種類	
		・B-1種 (無着色)	※B	
		・B-2種 (・7N・ - ・7・P・ - ・7・P・系・ステッカー)	※B・P	
		・C-1種	AA6	
		・C-2種 (・7N・ - ・7・P・ - ・7・P・系・ステッカー)	AA6	
陽極酸化被膜の着色方法 ※二次電解着色 ・三次電解着色 (14.2.2)				
(14.2.3)(表14.2.2)				
3 鉄鋼の亜鉛めっき		表面処理方法	種 別	
		・溶融亜鉛めっき	・A種	
			・B種	
		・C種		
	・電気亜鉛めっき	・D種		
		・E種		
		・F種		
	7 アルミニウム製笠木	種 別	・250形 ・300形 ・350形 (14.7.2)(表14.7.1)	
		表面処理	※A-1種又はB-1種 ・B-2種 (・7N・ - ・7・P・ - ・7・P・系・ステッカー)	
		笠木の固定金具の工法	(14.7.3)	
建築基準法に基づき定まる風圧力及び積雪荷重に対応した工法を施工計画書として提出する				
建築基準法に基づき定められた区分等		基準風速 Vo= () m/s		
		地表面粗度区分 (・I ・II ・III ・IV)		
		積雪区分 建設省告示第1455号 別表 ()		
8 手すり及びタラップ		手すり	・ステンレス製 SUS304 (表面処理 ※HL程度 ・No.2B 程度) (14.8.2)	
			・鋼製 (表面処理 ※溶融亜鉛めっきC種	
		タラップ	・ステンレス製 SUS304 (表面処理 ※研磨なし	
		・鋼製 (表面処理 ※溶融亜鉛めっきC種		
	(14.8.3)			
グループホームうしお外壁上外壁改修工事			148	
特記仕様書 (4)			148	
(株) 尾崎塗装工業一級建築士事務所			取	
高知市南ノ丸町40-4 TEL088-833-1456 FAX088-832-0196			04	

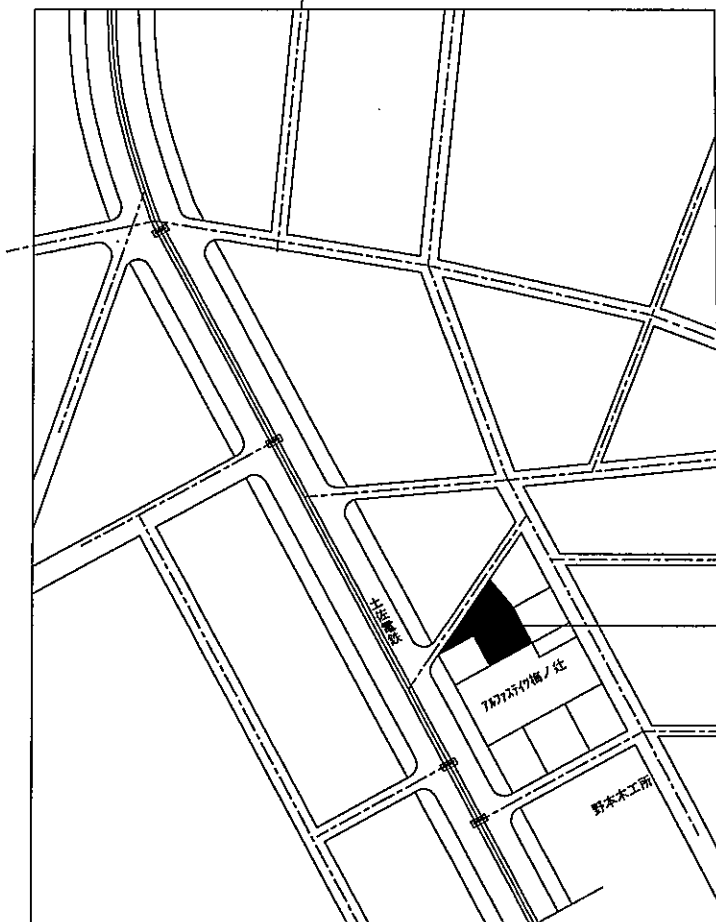


附近見取図

建築概要

工事名称	グループホームうしおえ屋上外壁改修工事
工事場所	高知市梅ヶ辻 7-2
地域・地区	商業地域
防火指定	準防火地域
敷地面積	457.15㎡
建ぺい率	70.98%
容積率	149.98%

構造・規模	鉄骨造 2階建
建築面積	365.62㎡
床面積	1F 341.26㎡ 2F 344.38㎡ 計 685.64㎡

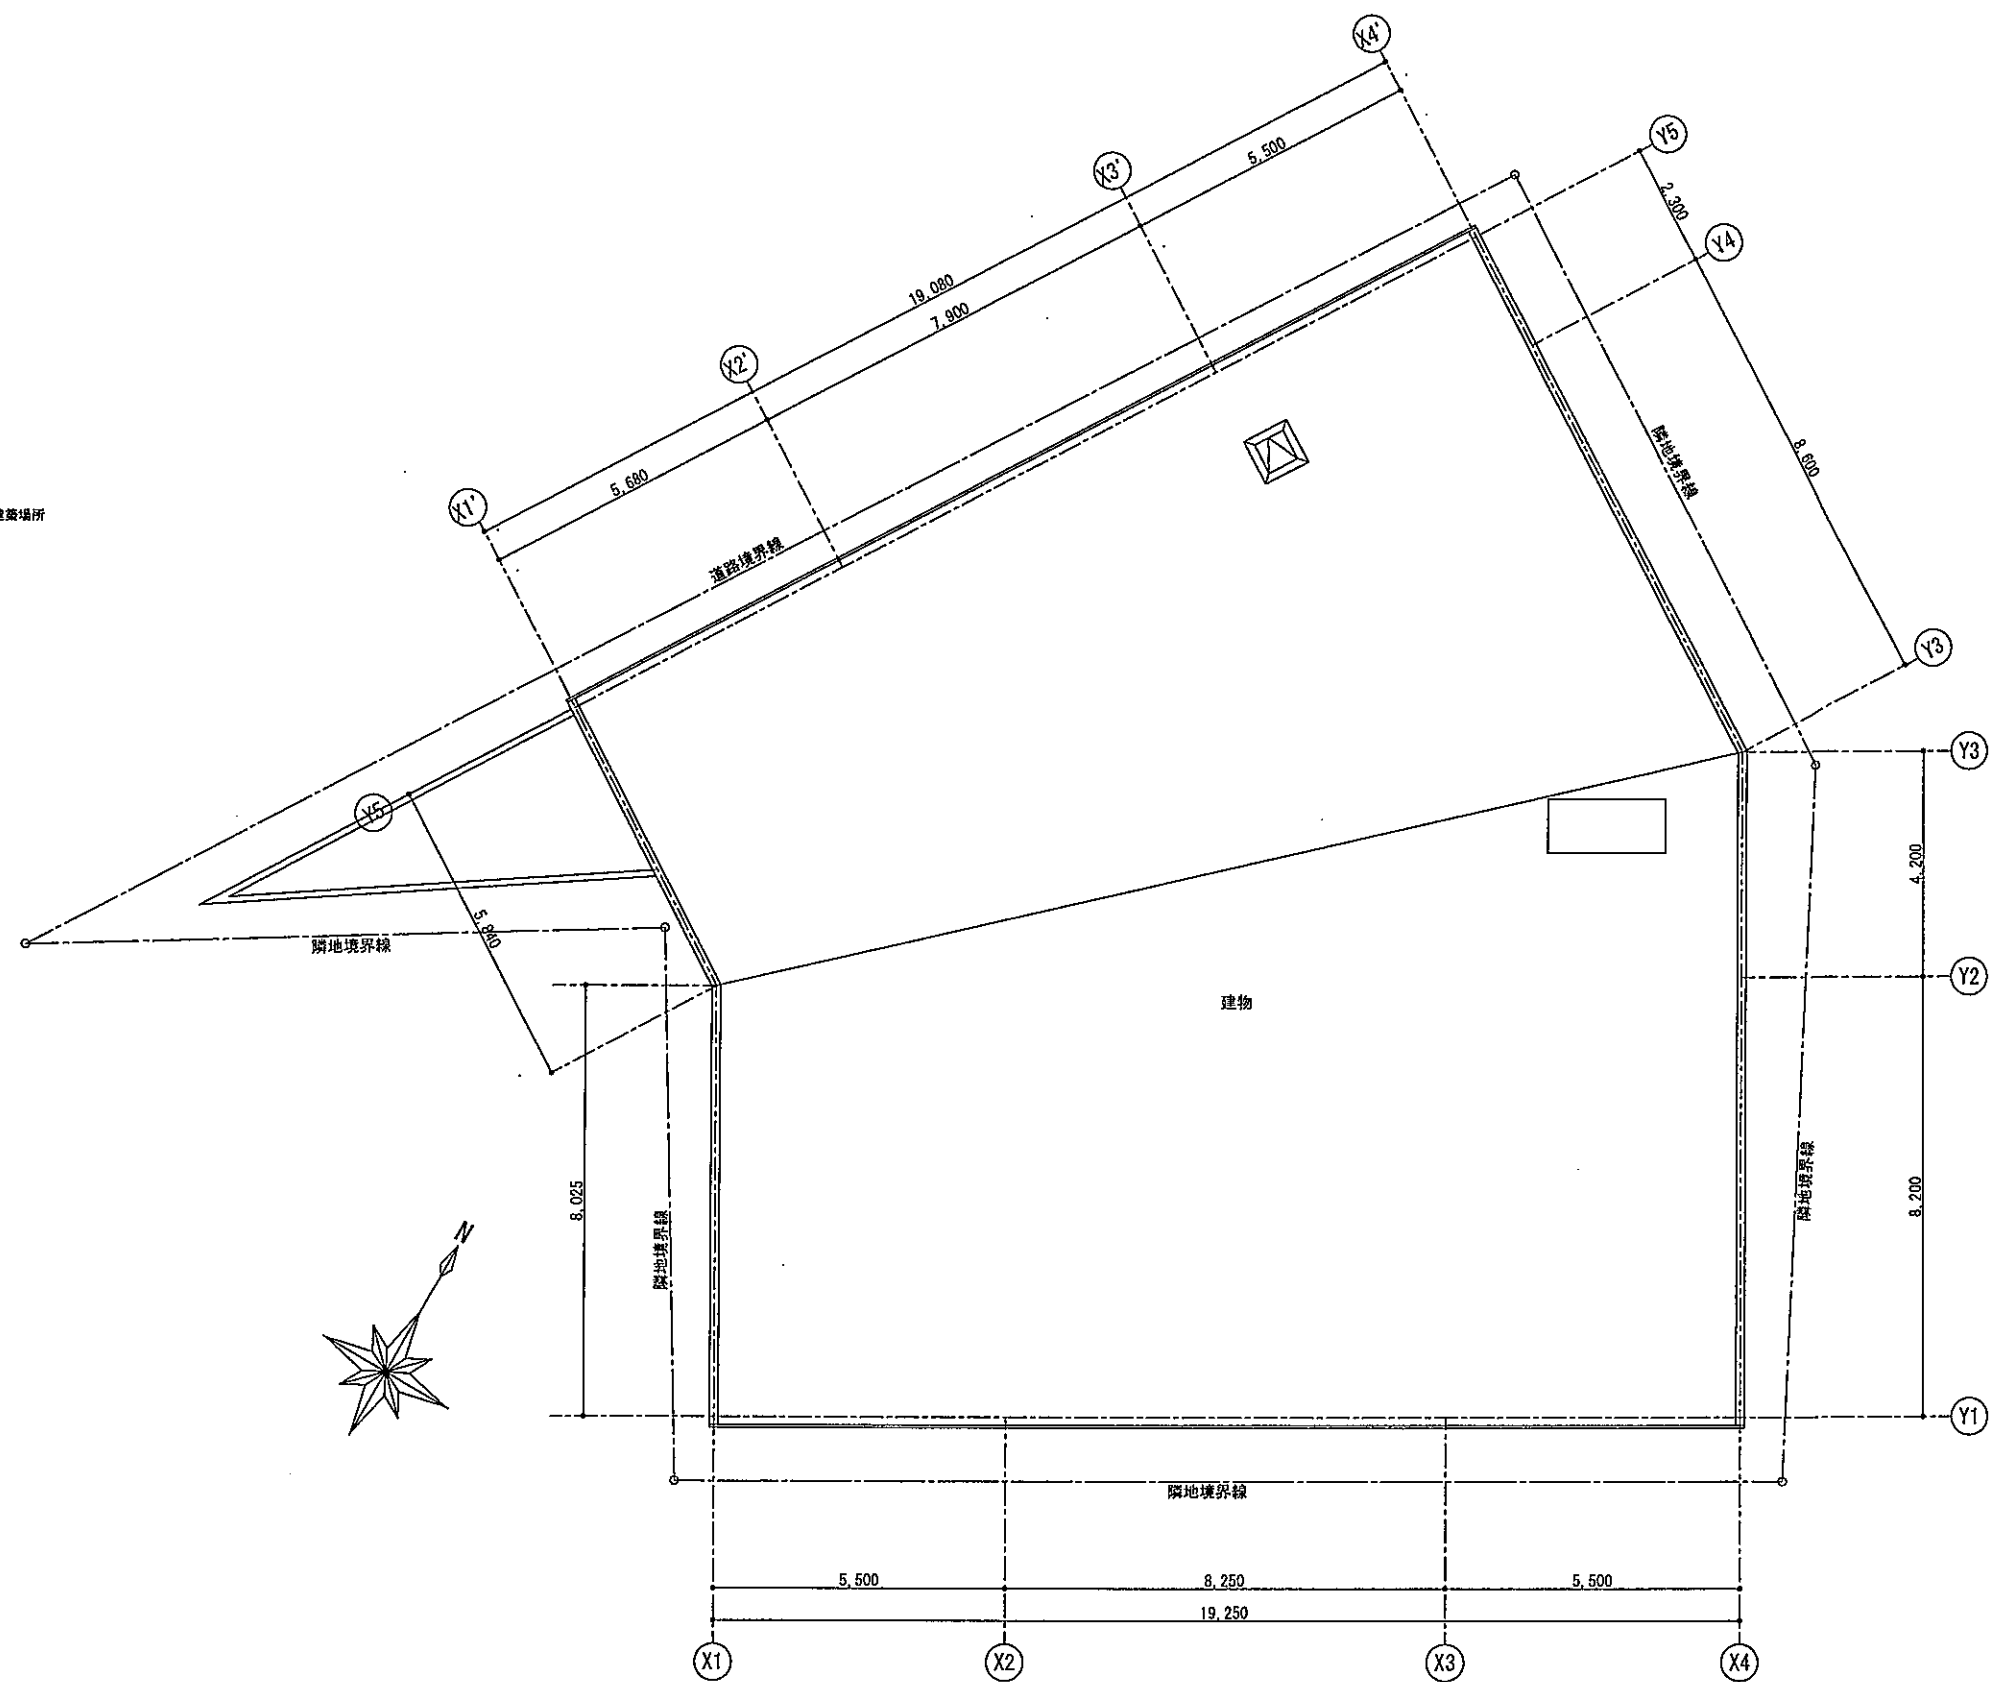

配置図 1:100

・
・
・
・

訂正

・
・
・
・

工事名

グループホームうしおえ屋上外壁改修工事

図面名


概要・附近見取図・配置図

縮尺

1:100

(株) 尾崎塗装工業一級建築士事務所

高知市南ノ丸町40-4 TEL088-833-1456 FAX088-832-0196

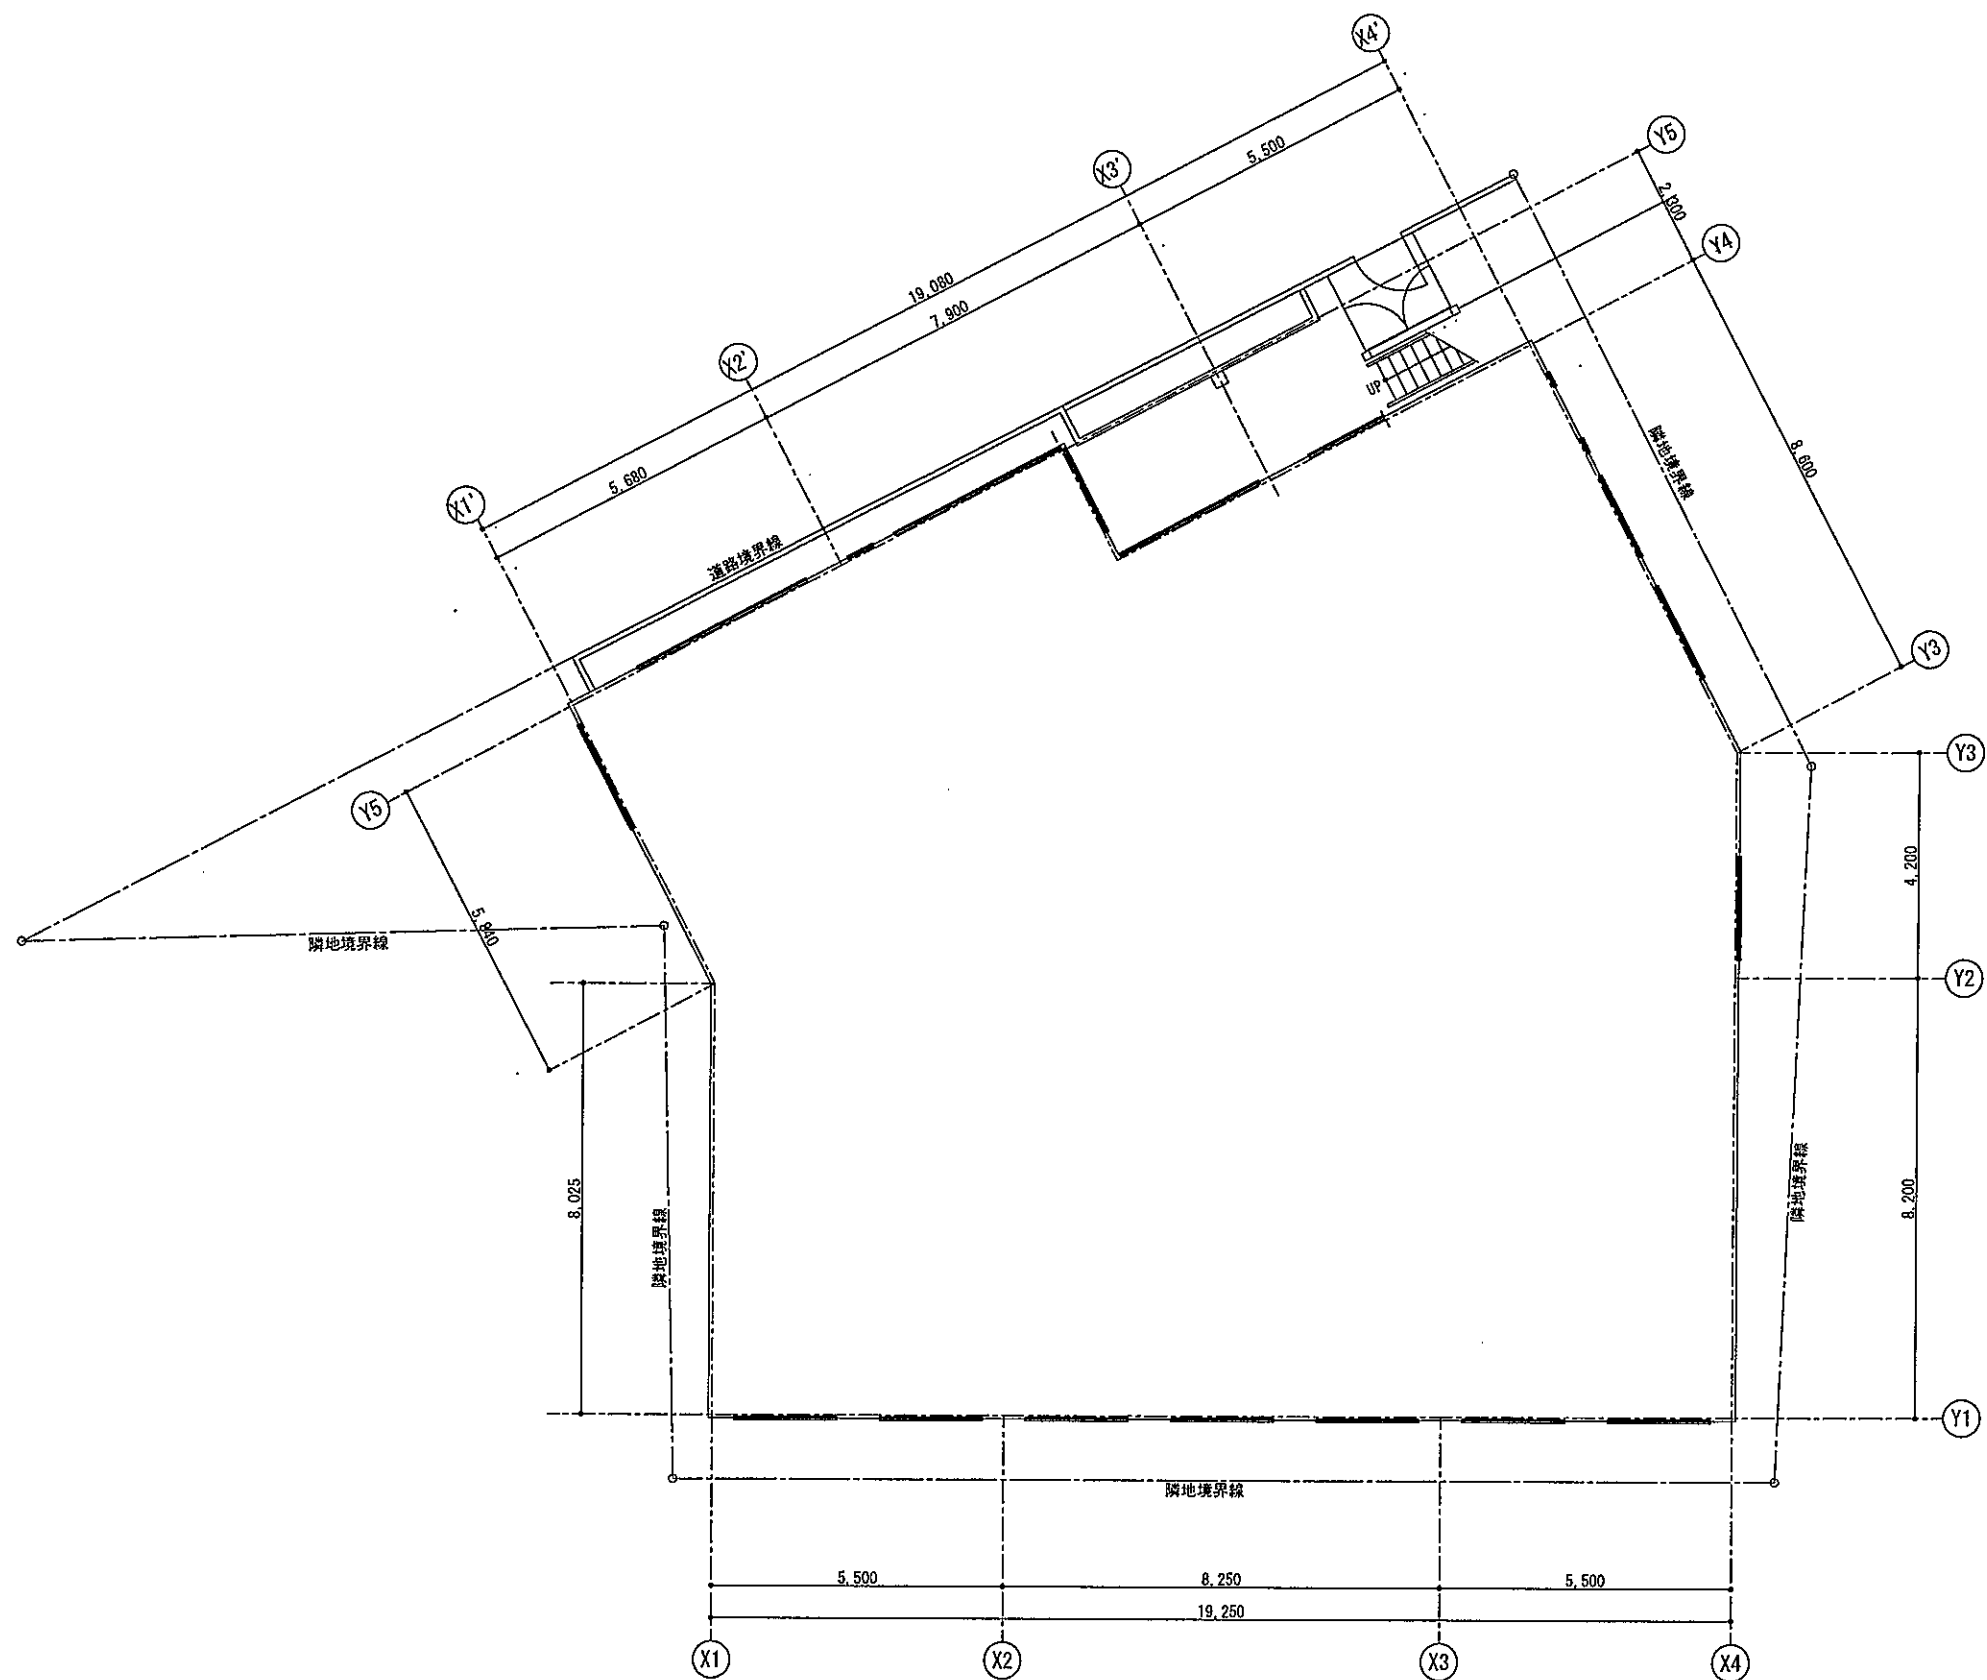

・
・
・
・

訂正

・
・
・
・

工事名

グループホームうしおえ屋上外壁改修工事

図面名


1F平面図

縮尺

1:100

(株) 尾崎塗装工業一級建築士事務所

高知市南ノ丸町40-4 TEL088-833-1456 FAX088-832-0196

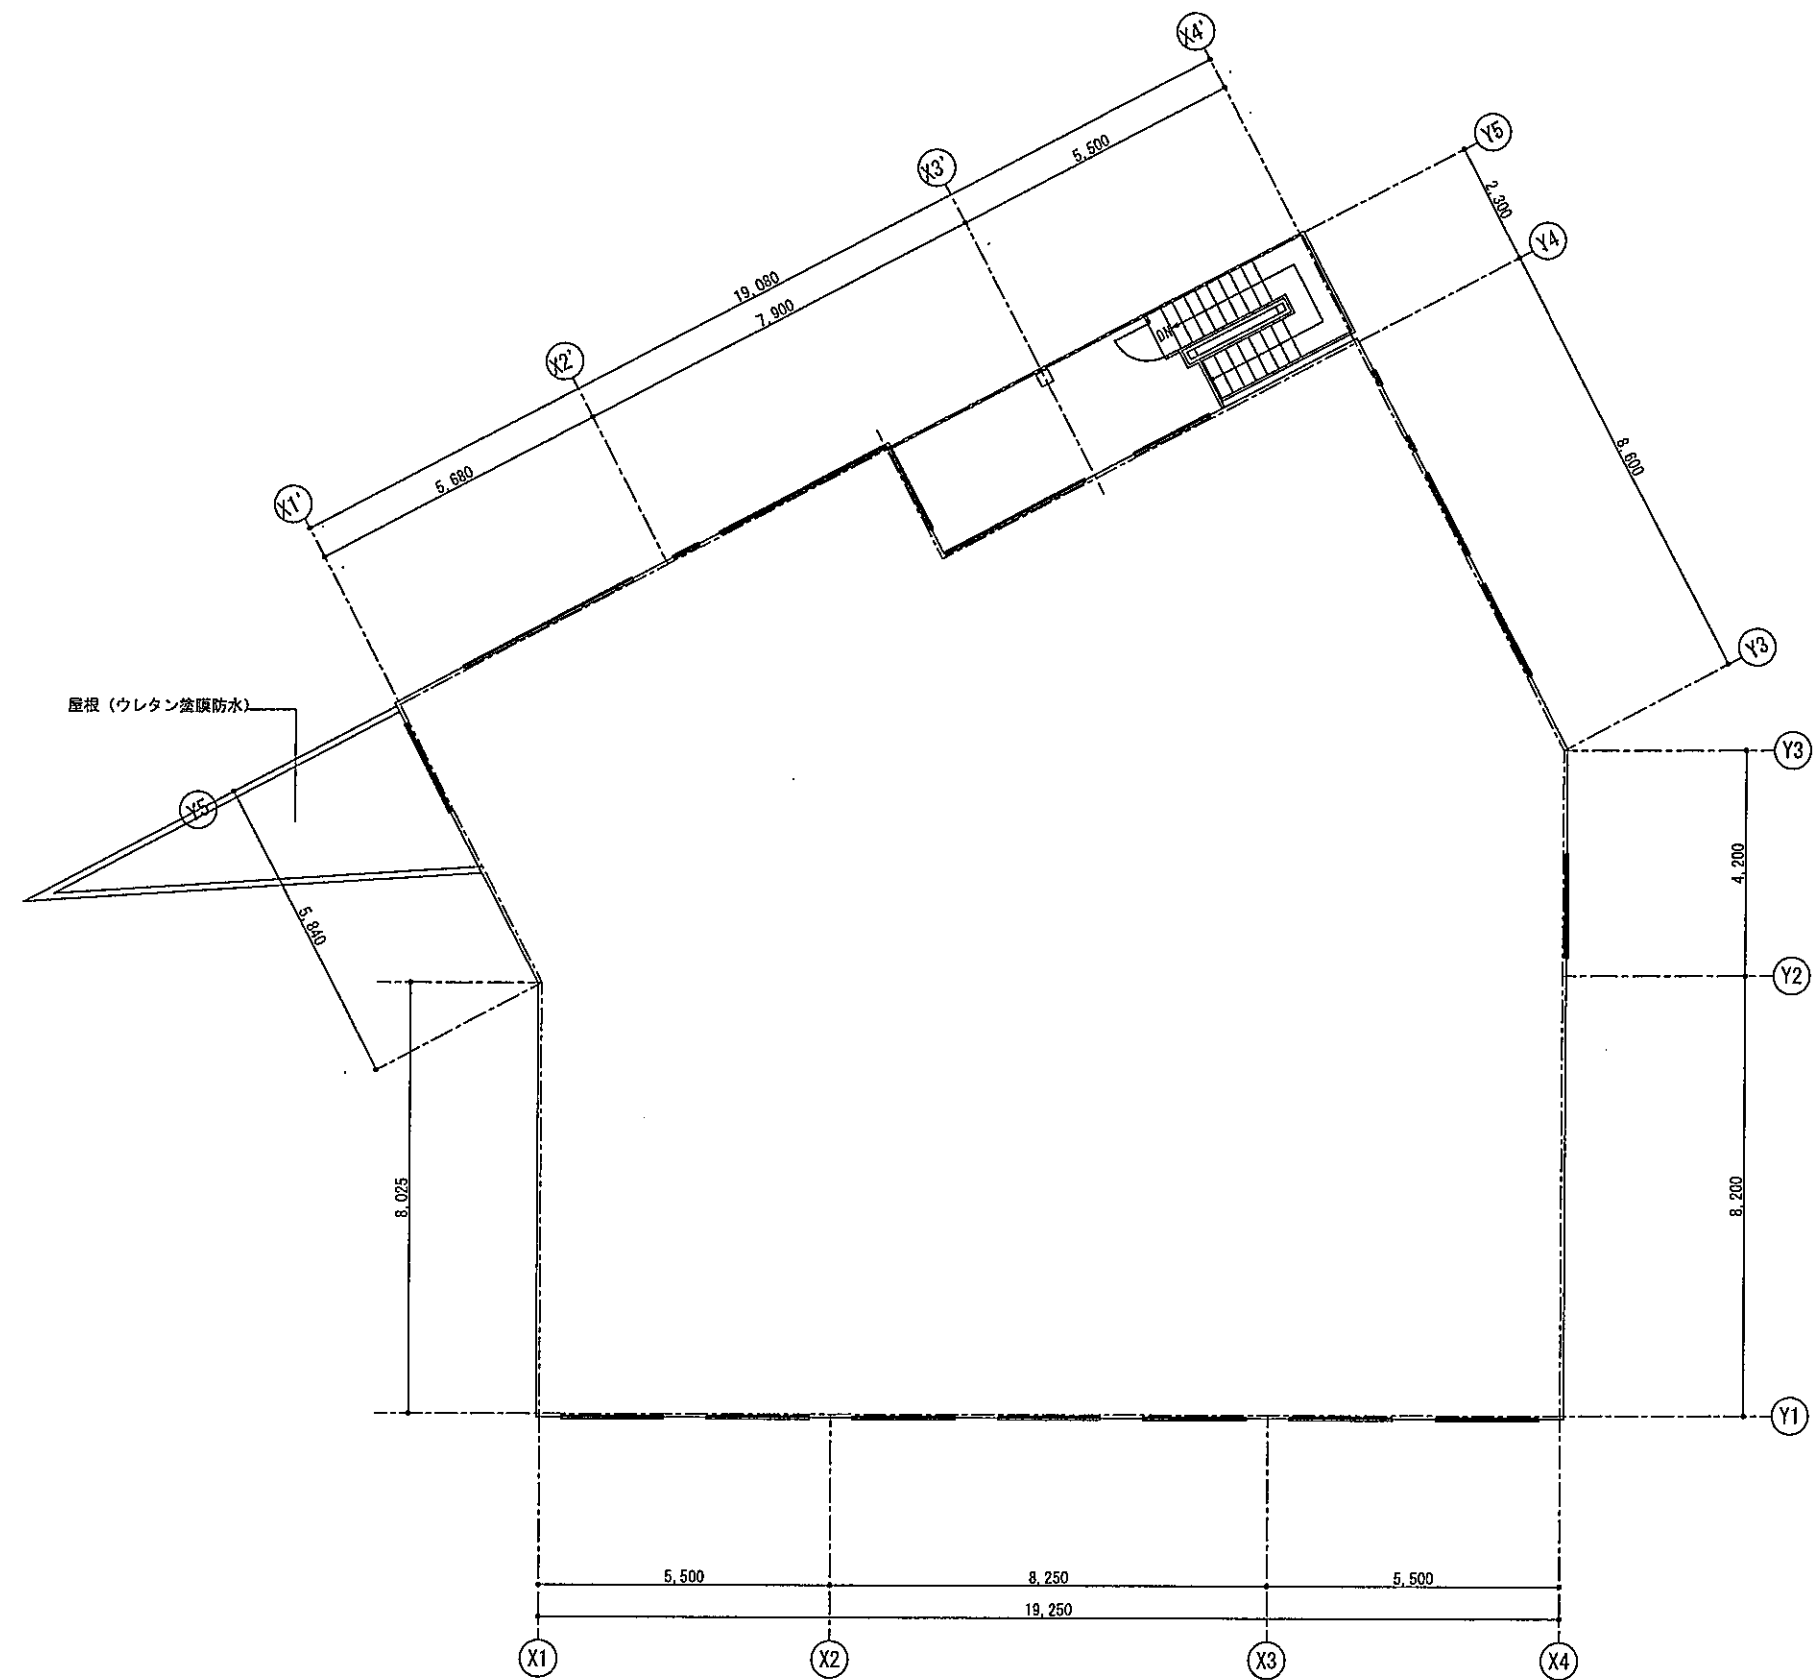

・
・
・
・


訂正

・
・
・
・

工事名	グループホームうしおえ屋上外壁改修工事
図面名	2F平面図

縮尺	1:100
----	-------

(株) 尾崎塗装工業一級建築士事務所
高知市南ノ丸町40-4 TEL088-833-1456 FAX088-832-0196

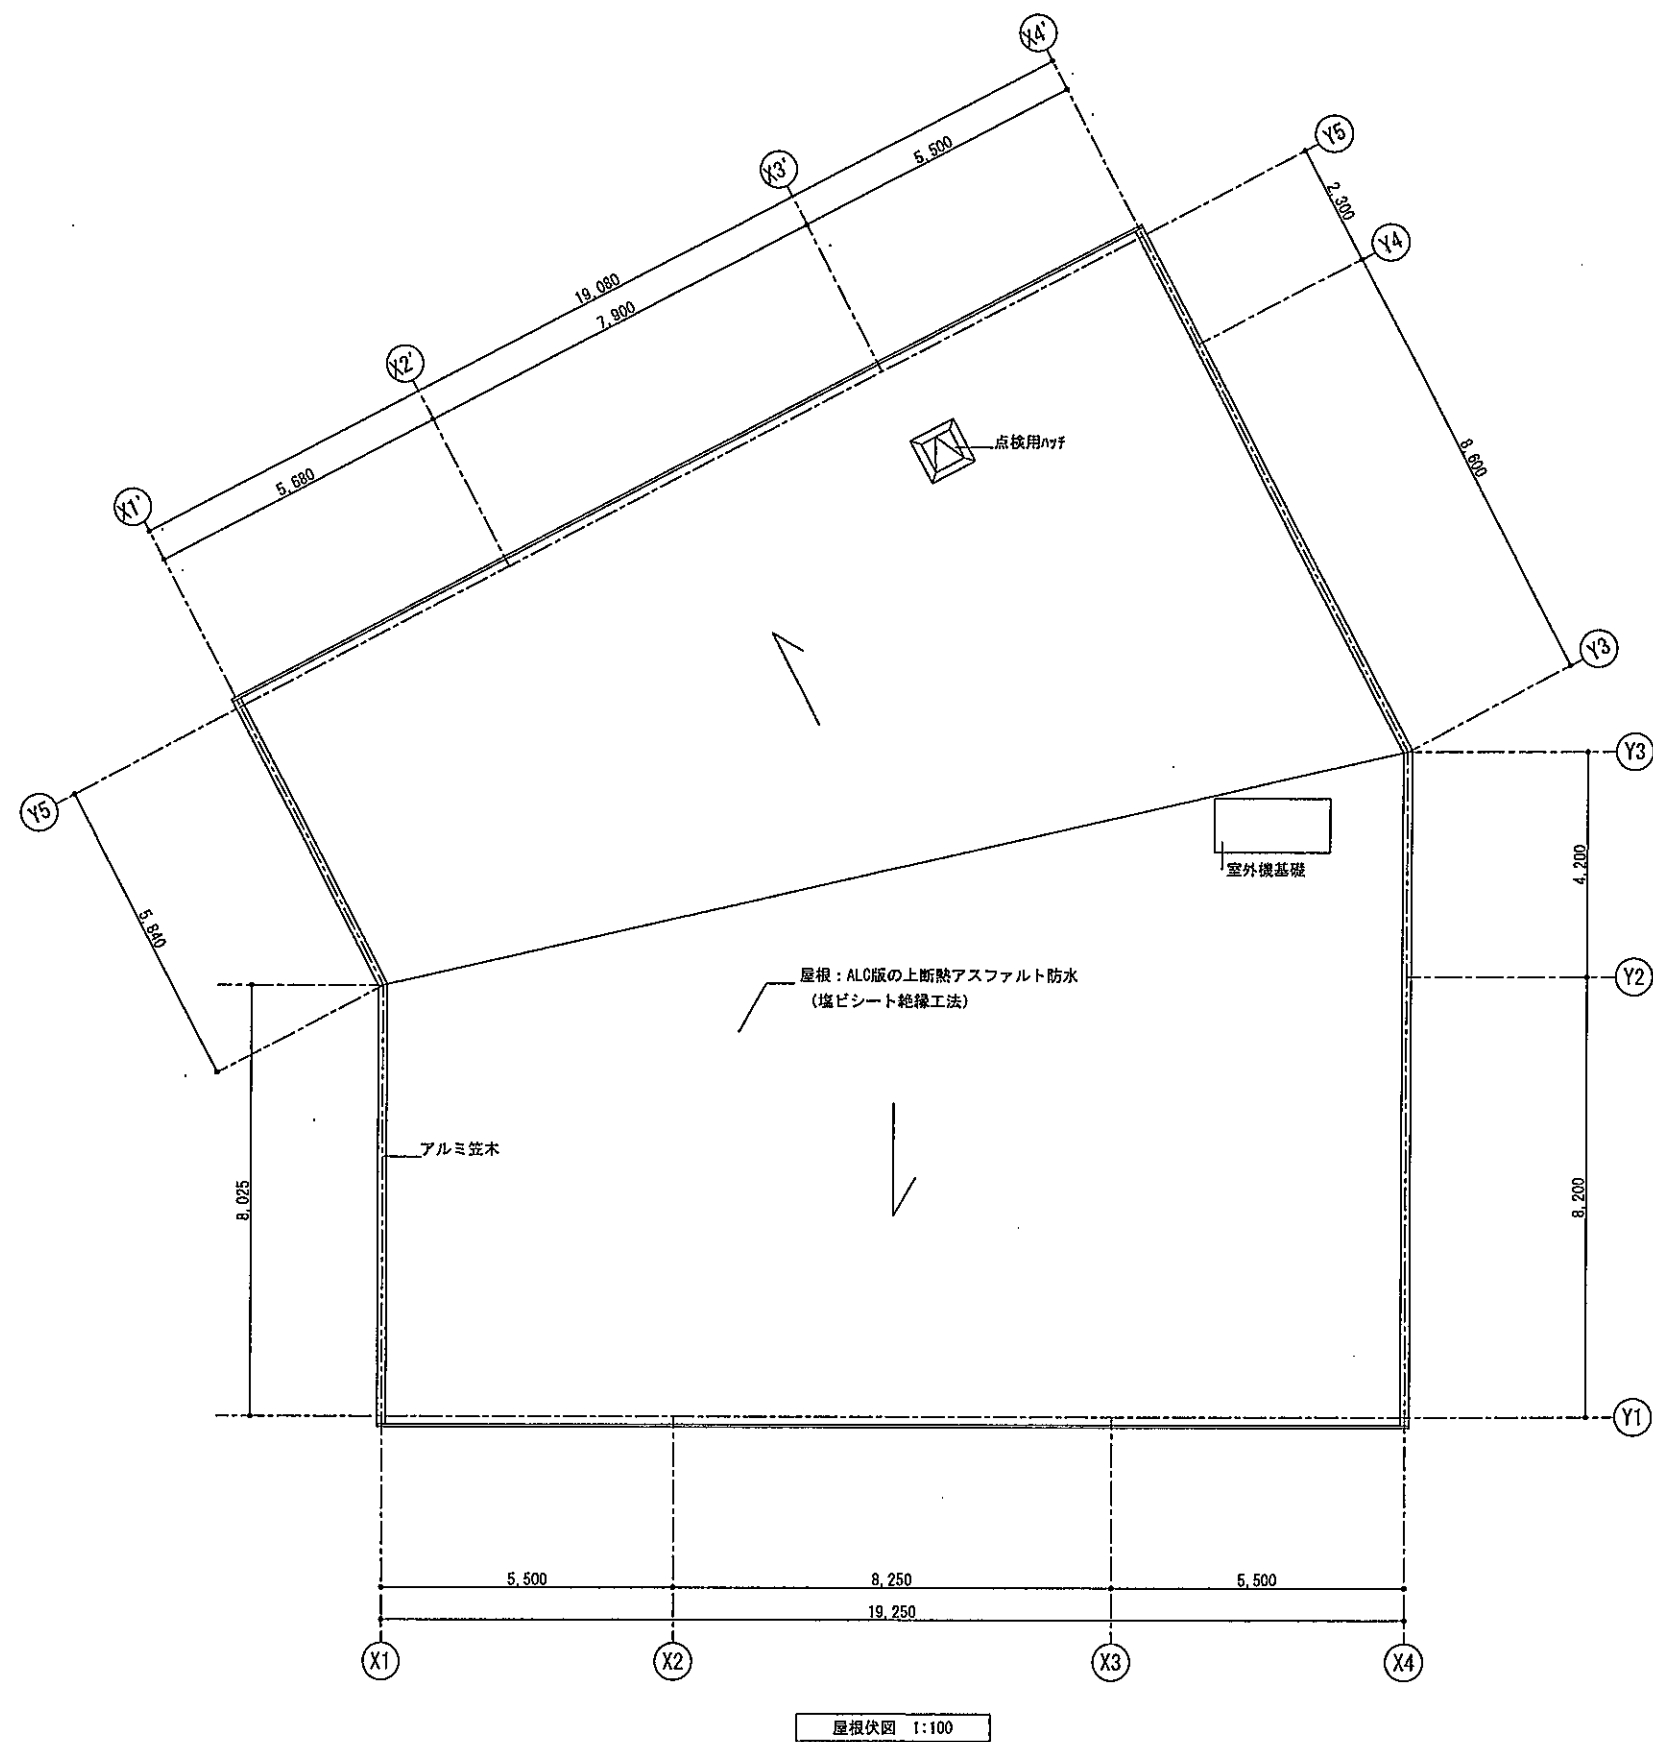

・
・
・

訂正

・
・
・
・

工事名

グループホームうしおえ屋上外壁改修工事

図面名


屋根伏図

縮尺


1:100

(株) 尾崎塗装工業一級建築士事務所


高知市南ノ丸町40-4 TEL088-833-1456 FAX088-832-0196

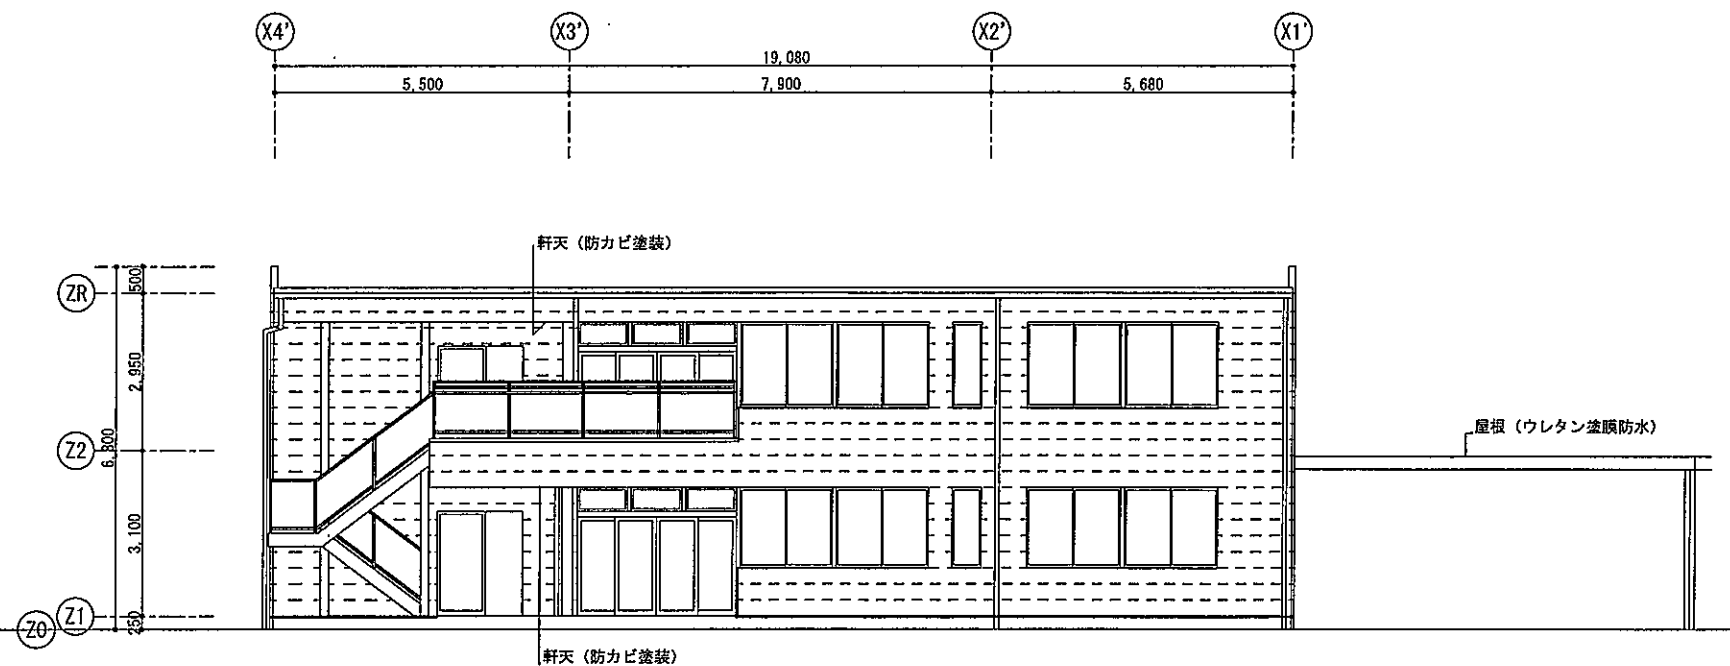


北面立面図 1:100

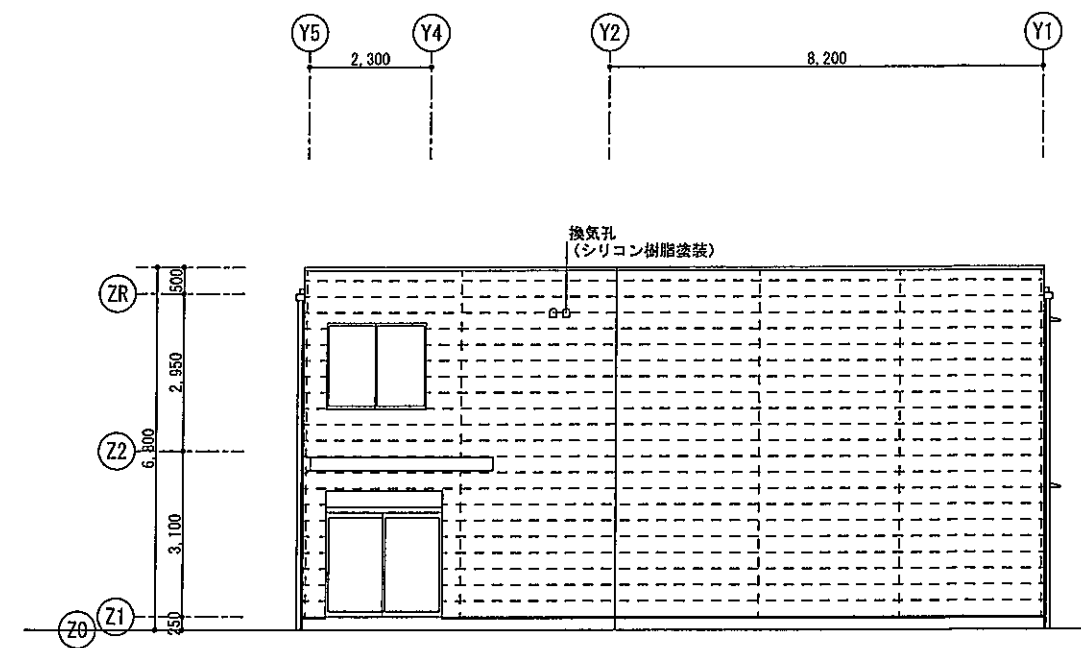

西面立面図 1:100

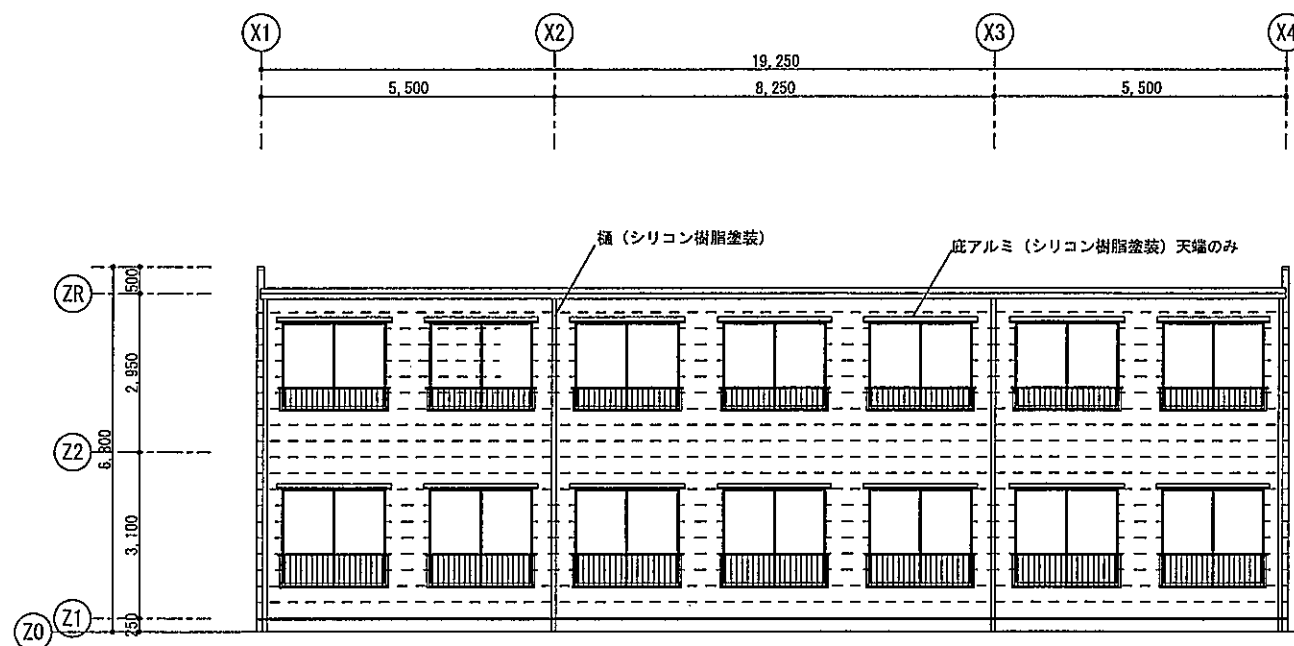

南面立面図 1:100

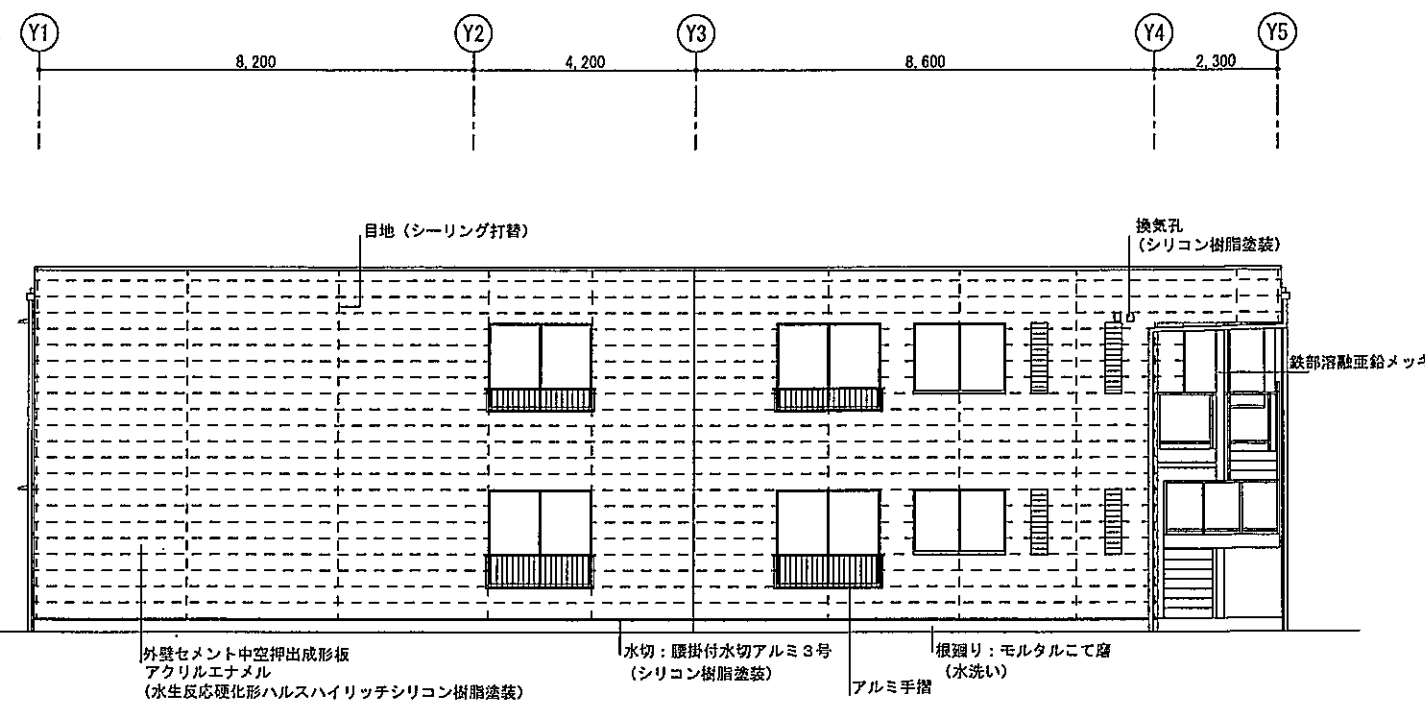

東面立面図 1:100

・
・
・
・

訂正

・
・
・
・

工事名 グループホームうしおえ屋上外壁改修工事

図面名 立面図

縮尺 1:100

(株) 尾崎塗装工業一級建築士事務所
高知市南ノ丸町40-4 TEL088-833-1456 FAX088-832-0196